





PIANTA PIANO INTERRATO - scala 1:100

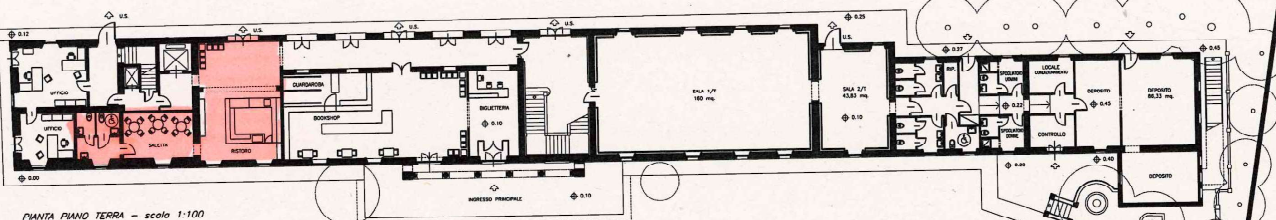

PIANTA PIANO TERRA - scala 1:100

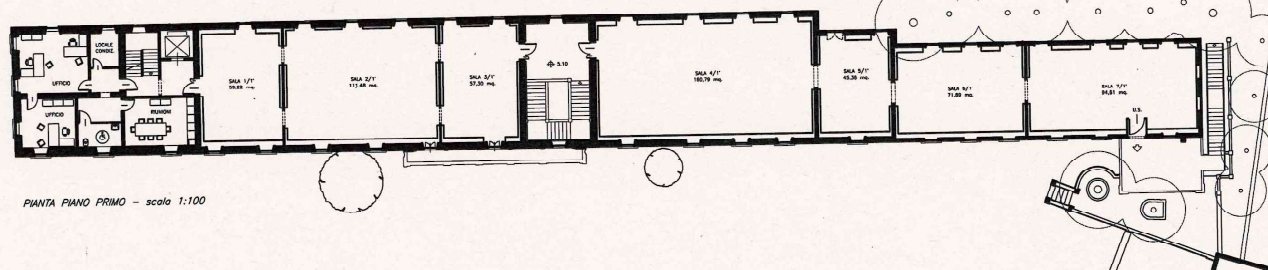

PIANTA PIANO PRIMO - scala 1:100

AREA 4

U.O. VIA PROCESSIONE ED ATTUAZIONE LAVORI
PROGETTO DI RESTAURO E RIUSO DEGLI EX
GRANAI DI VILLA MINIBELLI COME SEDE PER
MOSTRE TEMPORANEE DEL MUSEO FATTORI
PROGETTO ESECUTIVO

RESPONSABILE DEL PROCEDIMENTO: Ing. Paolo Domestici
 CAPO PROGETTO: Arch. Giuseppe Di Palmarola
 GRUPPO DI PROGETTAZIONE: Ing. Claudio Farinacci
 Arch. Roberto Lenti
 Geom. Massimiliano Marzani

DM. 1	OGGETTO:	SCALA:
REDAZIONE:	PIANTA STATO DI PROGETTO	1:100
Arch. M. Lenti		SETTEMBRE 2000
		OTTOBRE 2003

Contrassegno Elettronico

TIPO

QR Code

IMPRONTA (SHA-256): e8ad9d7cfc606e635cbb08465bf9322175bc5fc6f3c993d0372c50adab479127

Firme digitali presenti nel documento originale

GIOVANNI CERINI

Dati contenuti all'interno del Contrassegno Elettronico

Determinazione N.5418/2025

Data: 09/07/2025

Oggetto: DETERMINAZIONI N. 4666/2025 E N. 4694/2025 – RETTIFICA ED INTEGRAZIONE.



Ai sensi dell'articolo 23-ter, comma 5, del D.Lgs. 82/2005, le informazioni e gli elementi contenuti nel contrassegno generato elettronicamente sono idonei ai fini della verifica della corrispondenza al documento amministrativo informatico originale. Si precisa altresì che il documento amministrativo informatico originale da cui la copia analogica è tratta è stato prodotto dall'amministrazione ed è contenuto nel contrassegno.



URL: http://www.timbro-digitale.it/GetDocument/GDOCController?qrc=9f72030a5a787d88_p7m&auth=1

ID: 9f72030a5a787d88