

Agenzia delle Entrate
CATASTO FABBRICATI
 Ufficio Provinciale di
 Livorno

Dichiarazione protocollo n. del
 Planimetria di u.i.u. in Comune di Livorno
 Via Del Bastione

civ. 9

Identificativi Catastali:

Sezione:

Foglio: 94

Particella: 4588

Subalterno: 601

Compilata da:
 Nencioni Marco

Iscritto all'albo:
 Geometra Dipendente Pubblico


Prov.

N.

Scheda n. 1


Scala 1:200

PART. 3201

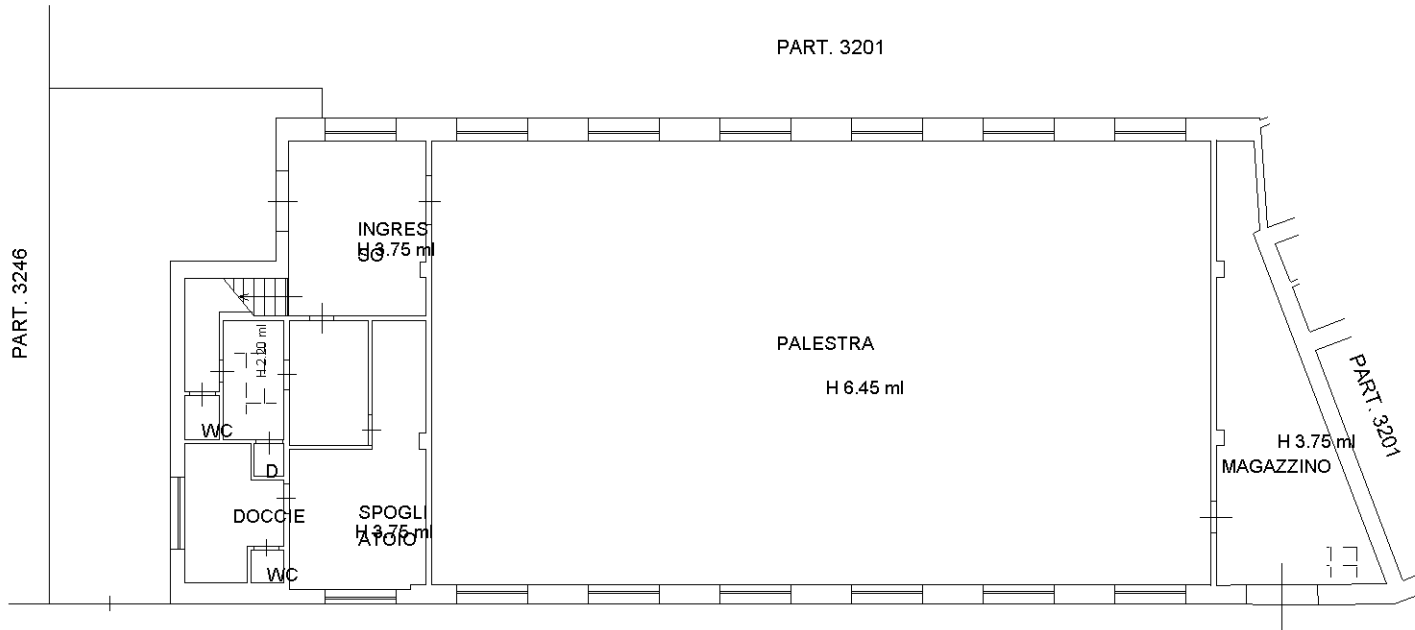

VIA DEL BASTIONE

PIANO TERRA

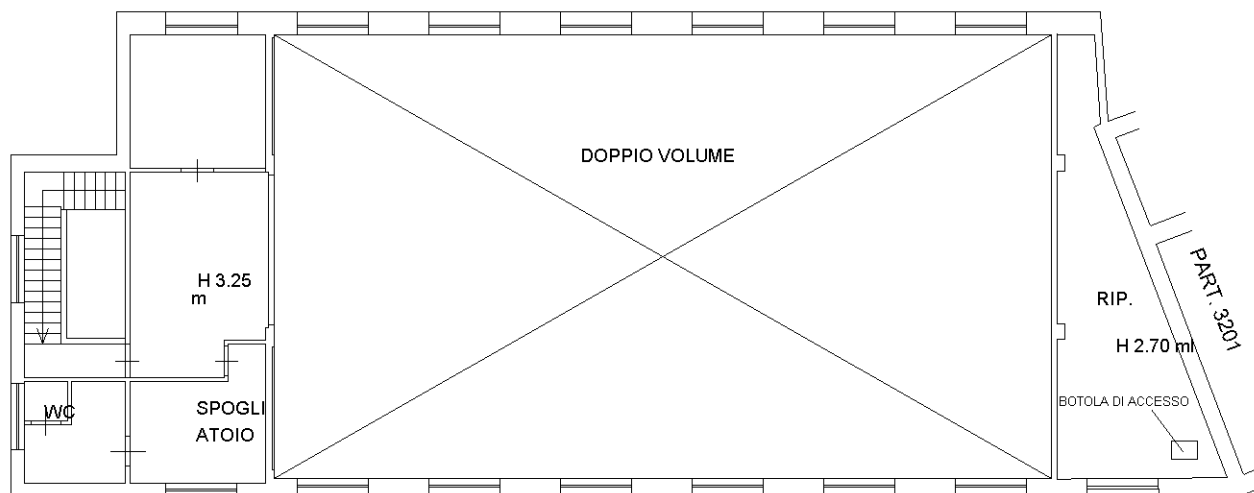

PIANO PRIMO



Agenzia delle Entrate
CATASTO FABBRICATI
 Ufficio Provinciale di
 Livorno

Dichiarazione protocollo n. _____ del _____
 Planimetria di u.i.u. in Comune di Livorno
 Viale Guglielmo Marconi _____ civ. 79

Identificativi Catastali:

Sezione:
 Foglio: 28
 Particella: 267
 Subalterno: 607

Compilata da:
 Nencioni Marco


Iscritto all'albo:
 Geometra Dipendente Pubblico


Prov. _____ N. _____

Scheda n. 1


Scala 1:200

PIANO TERRA

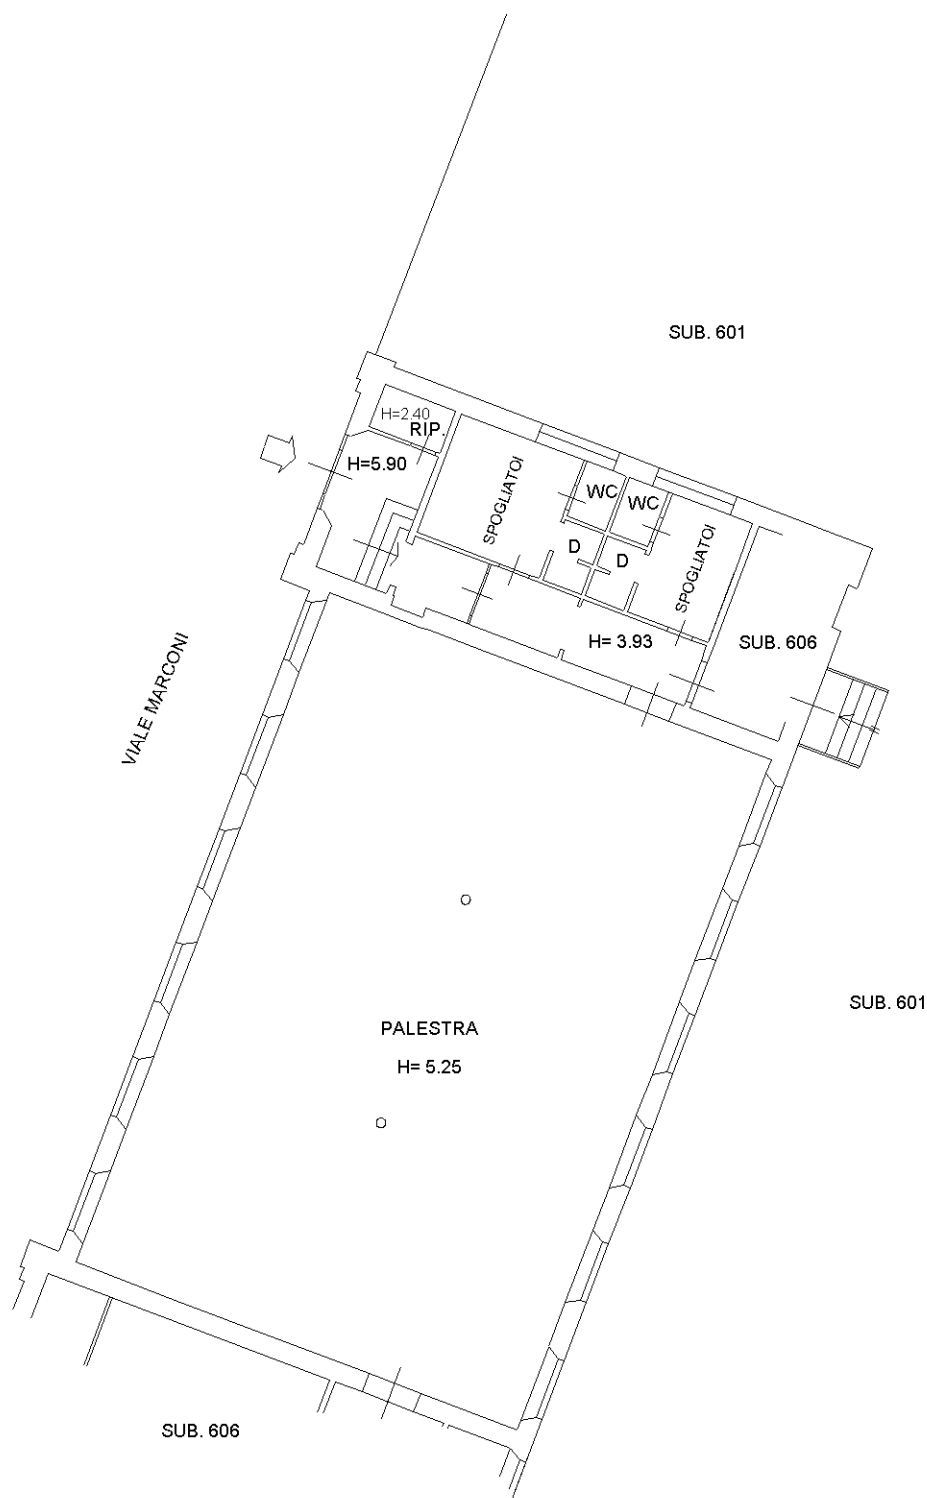

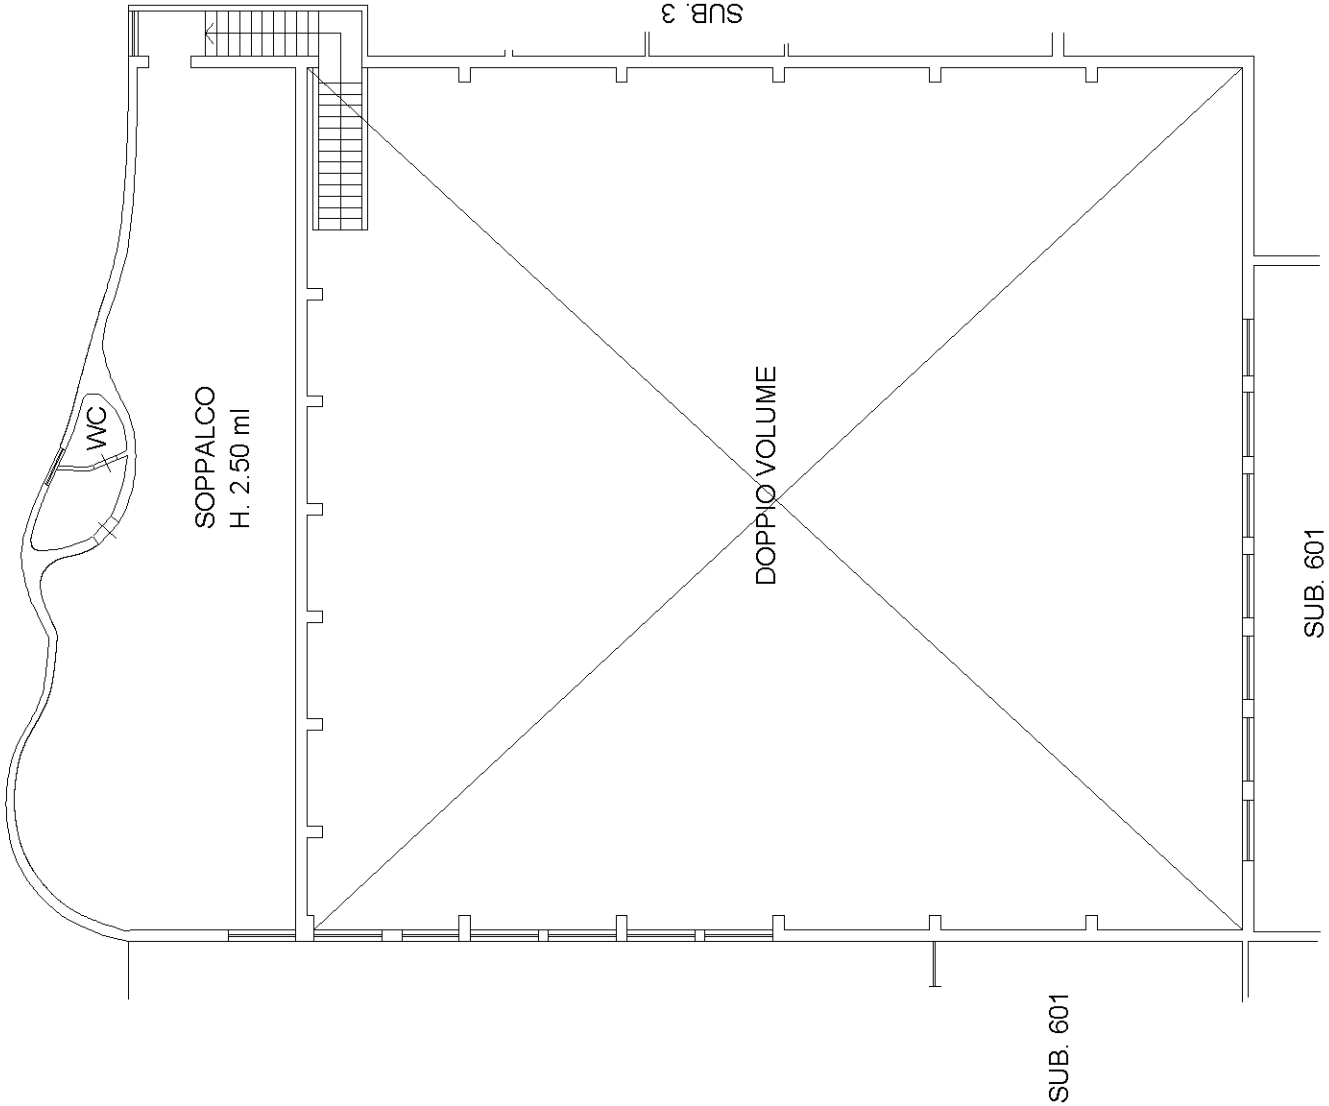


PIANO PRIMO

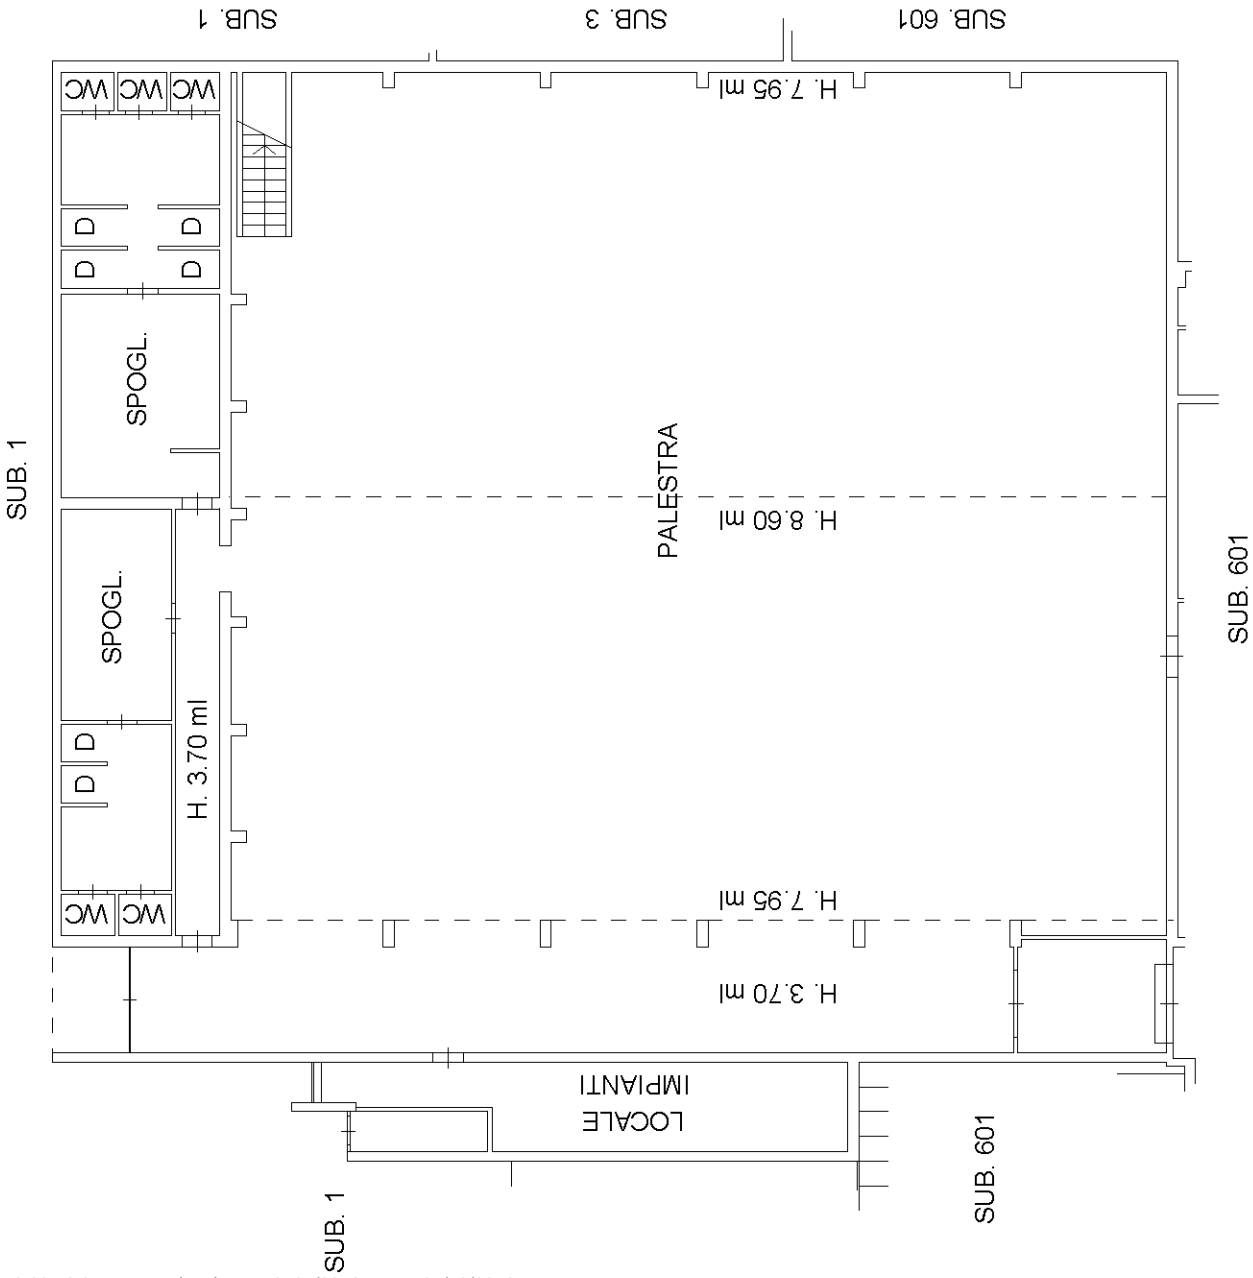


PIANO TERRENO

PIANO TERRENO

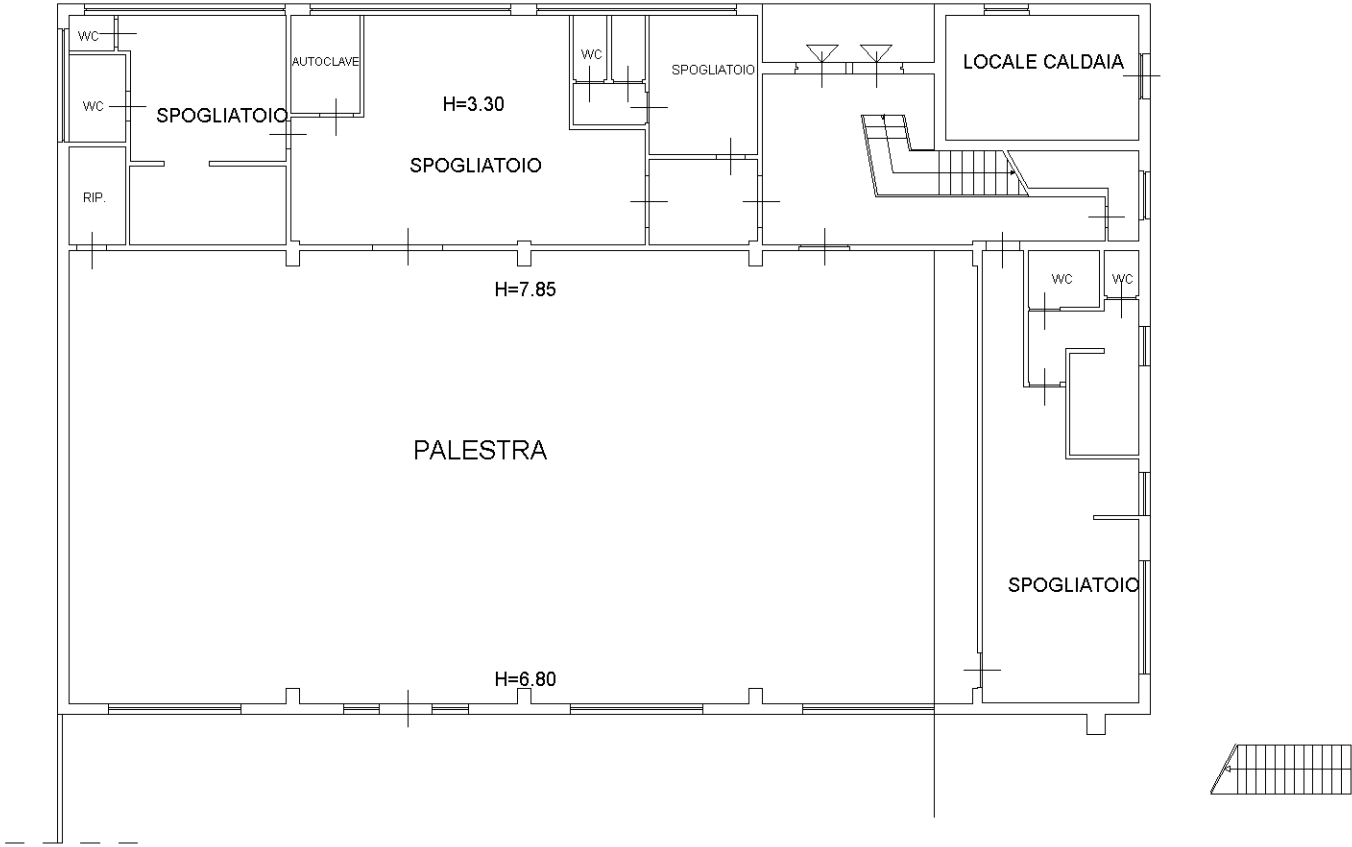

PIANO PRIMO

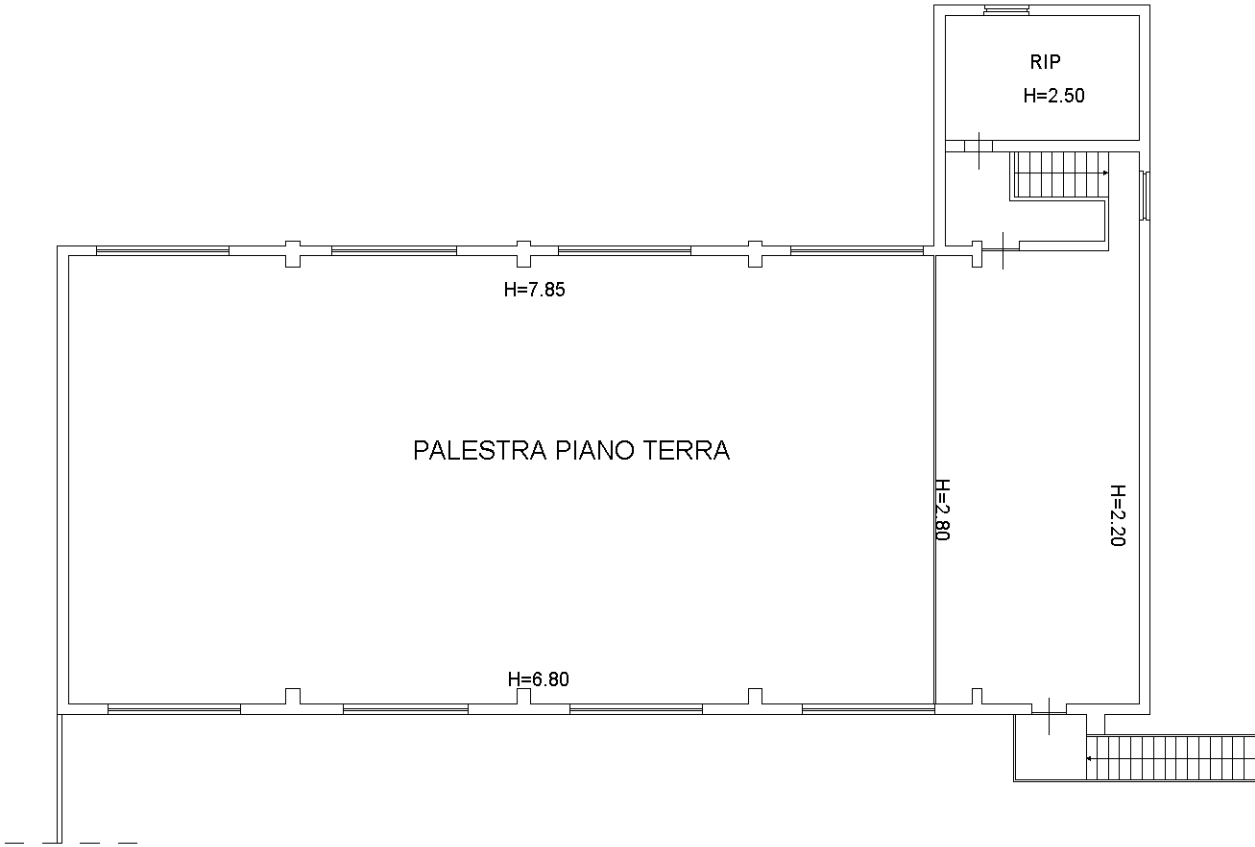

Agenzia delle Entrate
CATASTO FABBRICATI
 Ufficio Provinciale di
 Livorno

Dichiarazione protocollo n. del
 Planimetria di u.i.u. in Comune di Livorno
 Via Dino Provenzal

civ. 37

Identificativi Catastali:

Sezione:
 Foglio: 63
 Particella: 790
 Subalterno: 609

Compilata da:
 Nencioni Marco

Iscritto all'albo:
 Geometra Dipendente Pubblico

Prov.


N.

Scheda n. 1

Scala 1:500

PART. 444

PART. 446

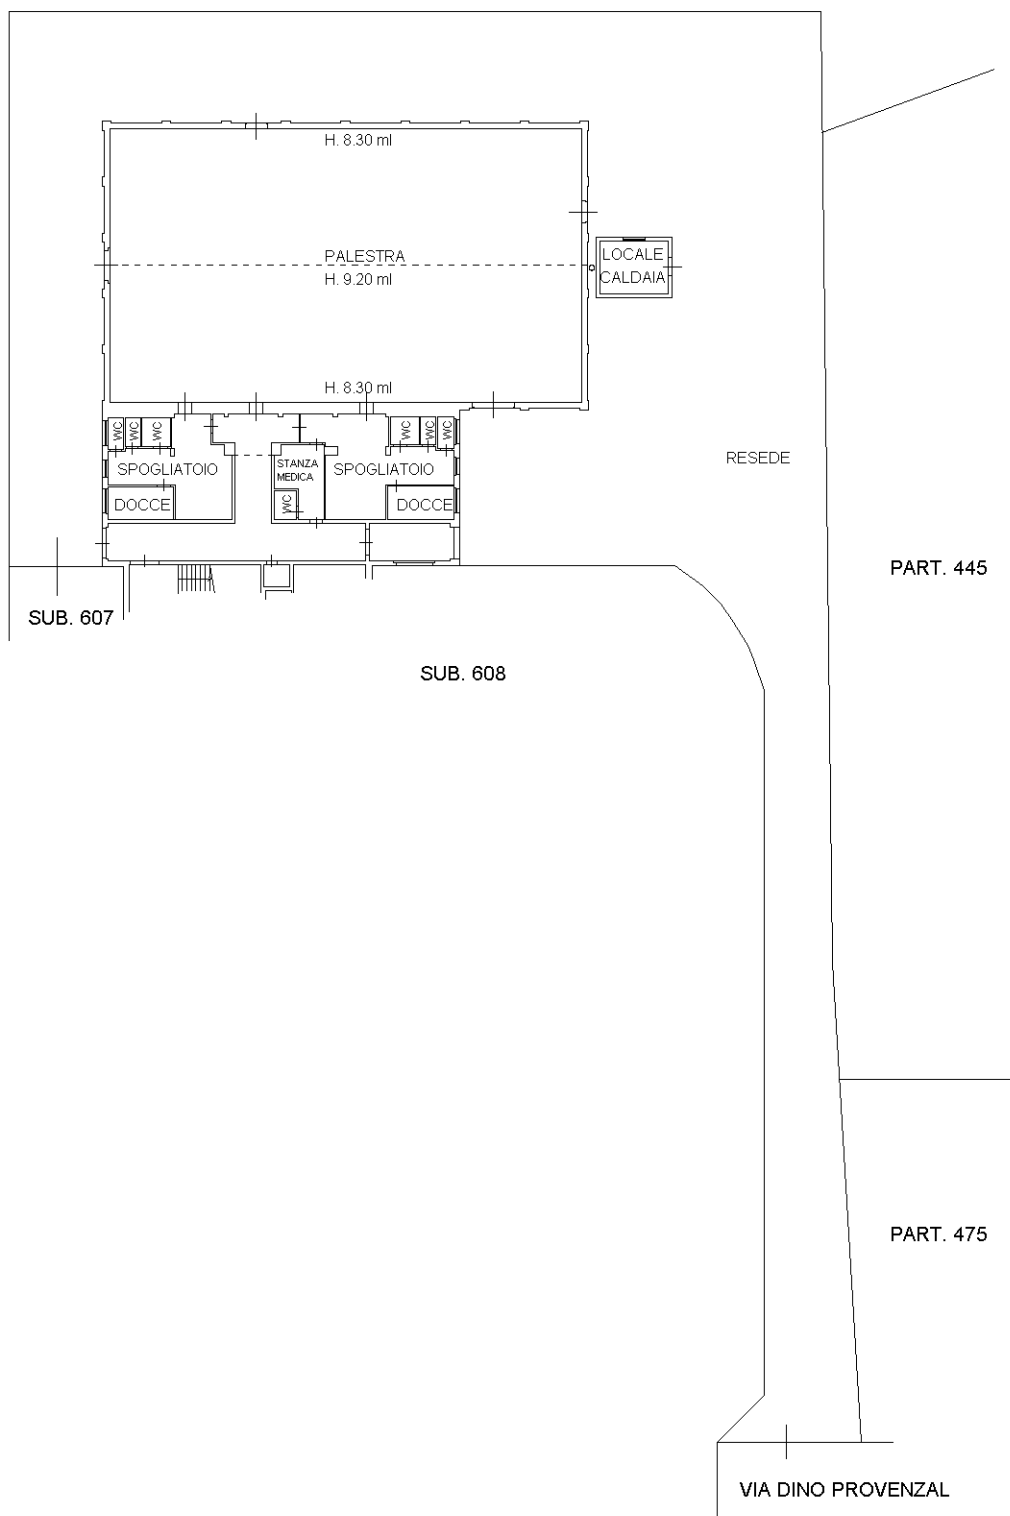

PIANO TERRA H. 3.20 ml



Agenzia delle Entrate
CATASTO FABBRICATI
Ufficio Provinciale di
Livorno

Dichiarazione protocollo n. del

Planimetria di u.i.u. in Comune di Livorno

Viale Ippolito Nievo

civ.

Identificativi Catastali:

Sezione:

Foglio: 19

Particella: 860

Subalterno: 602

Compilata da:

Nencioni Marco



Iscritto all'albo:



Geometra Dipendente Pubblico


Prov.

N.

Scheda n. 1 Scala 1:200

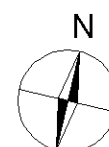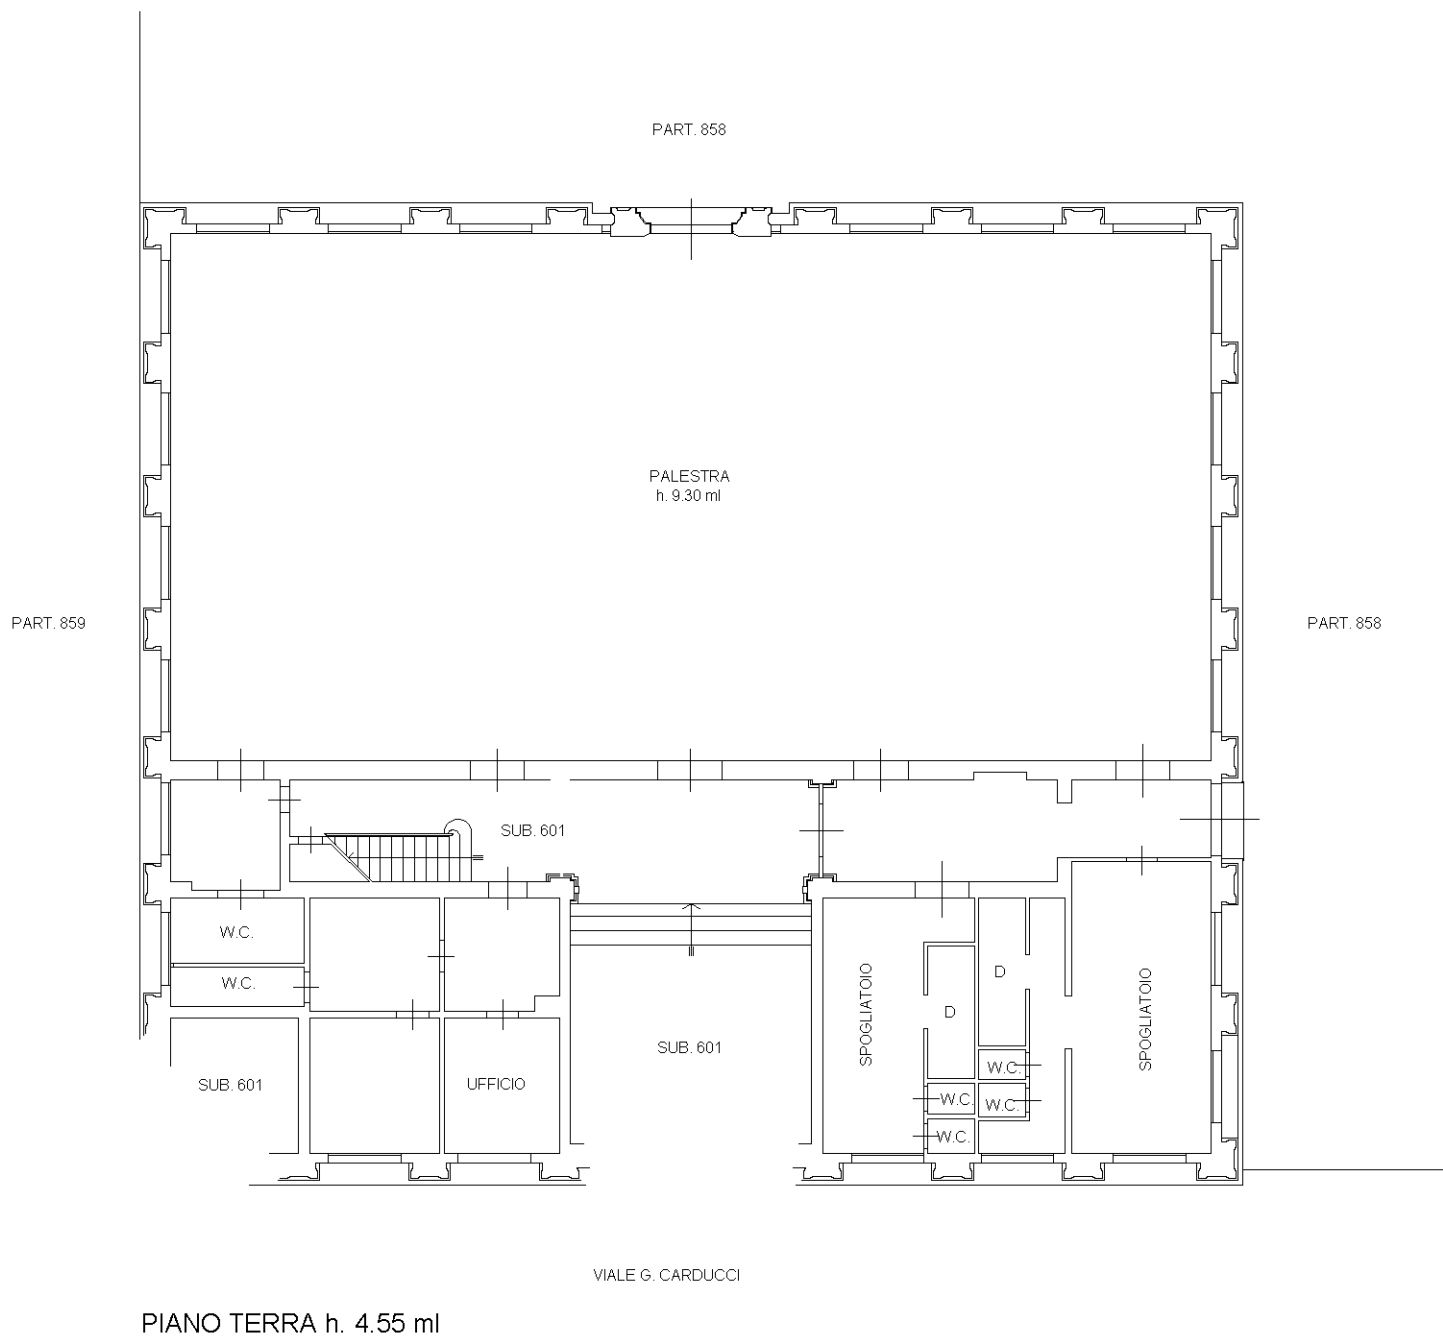

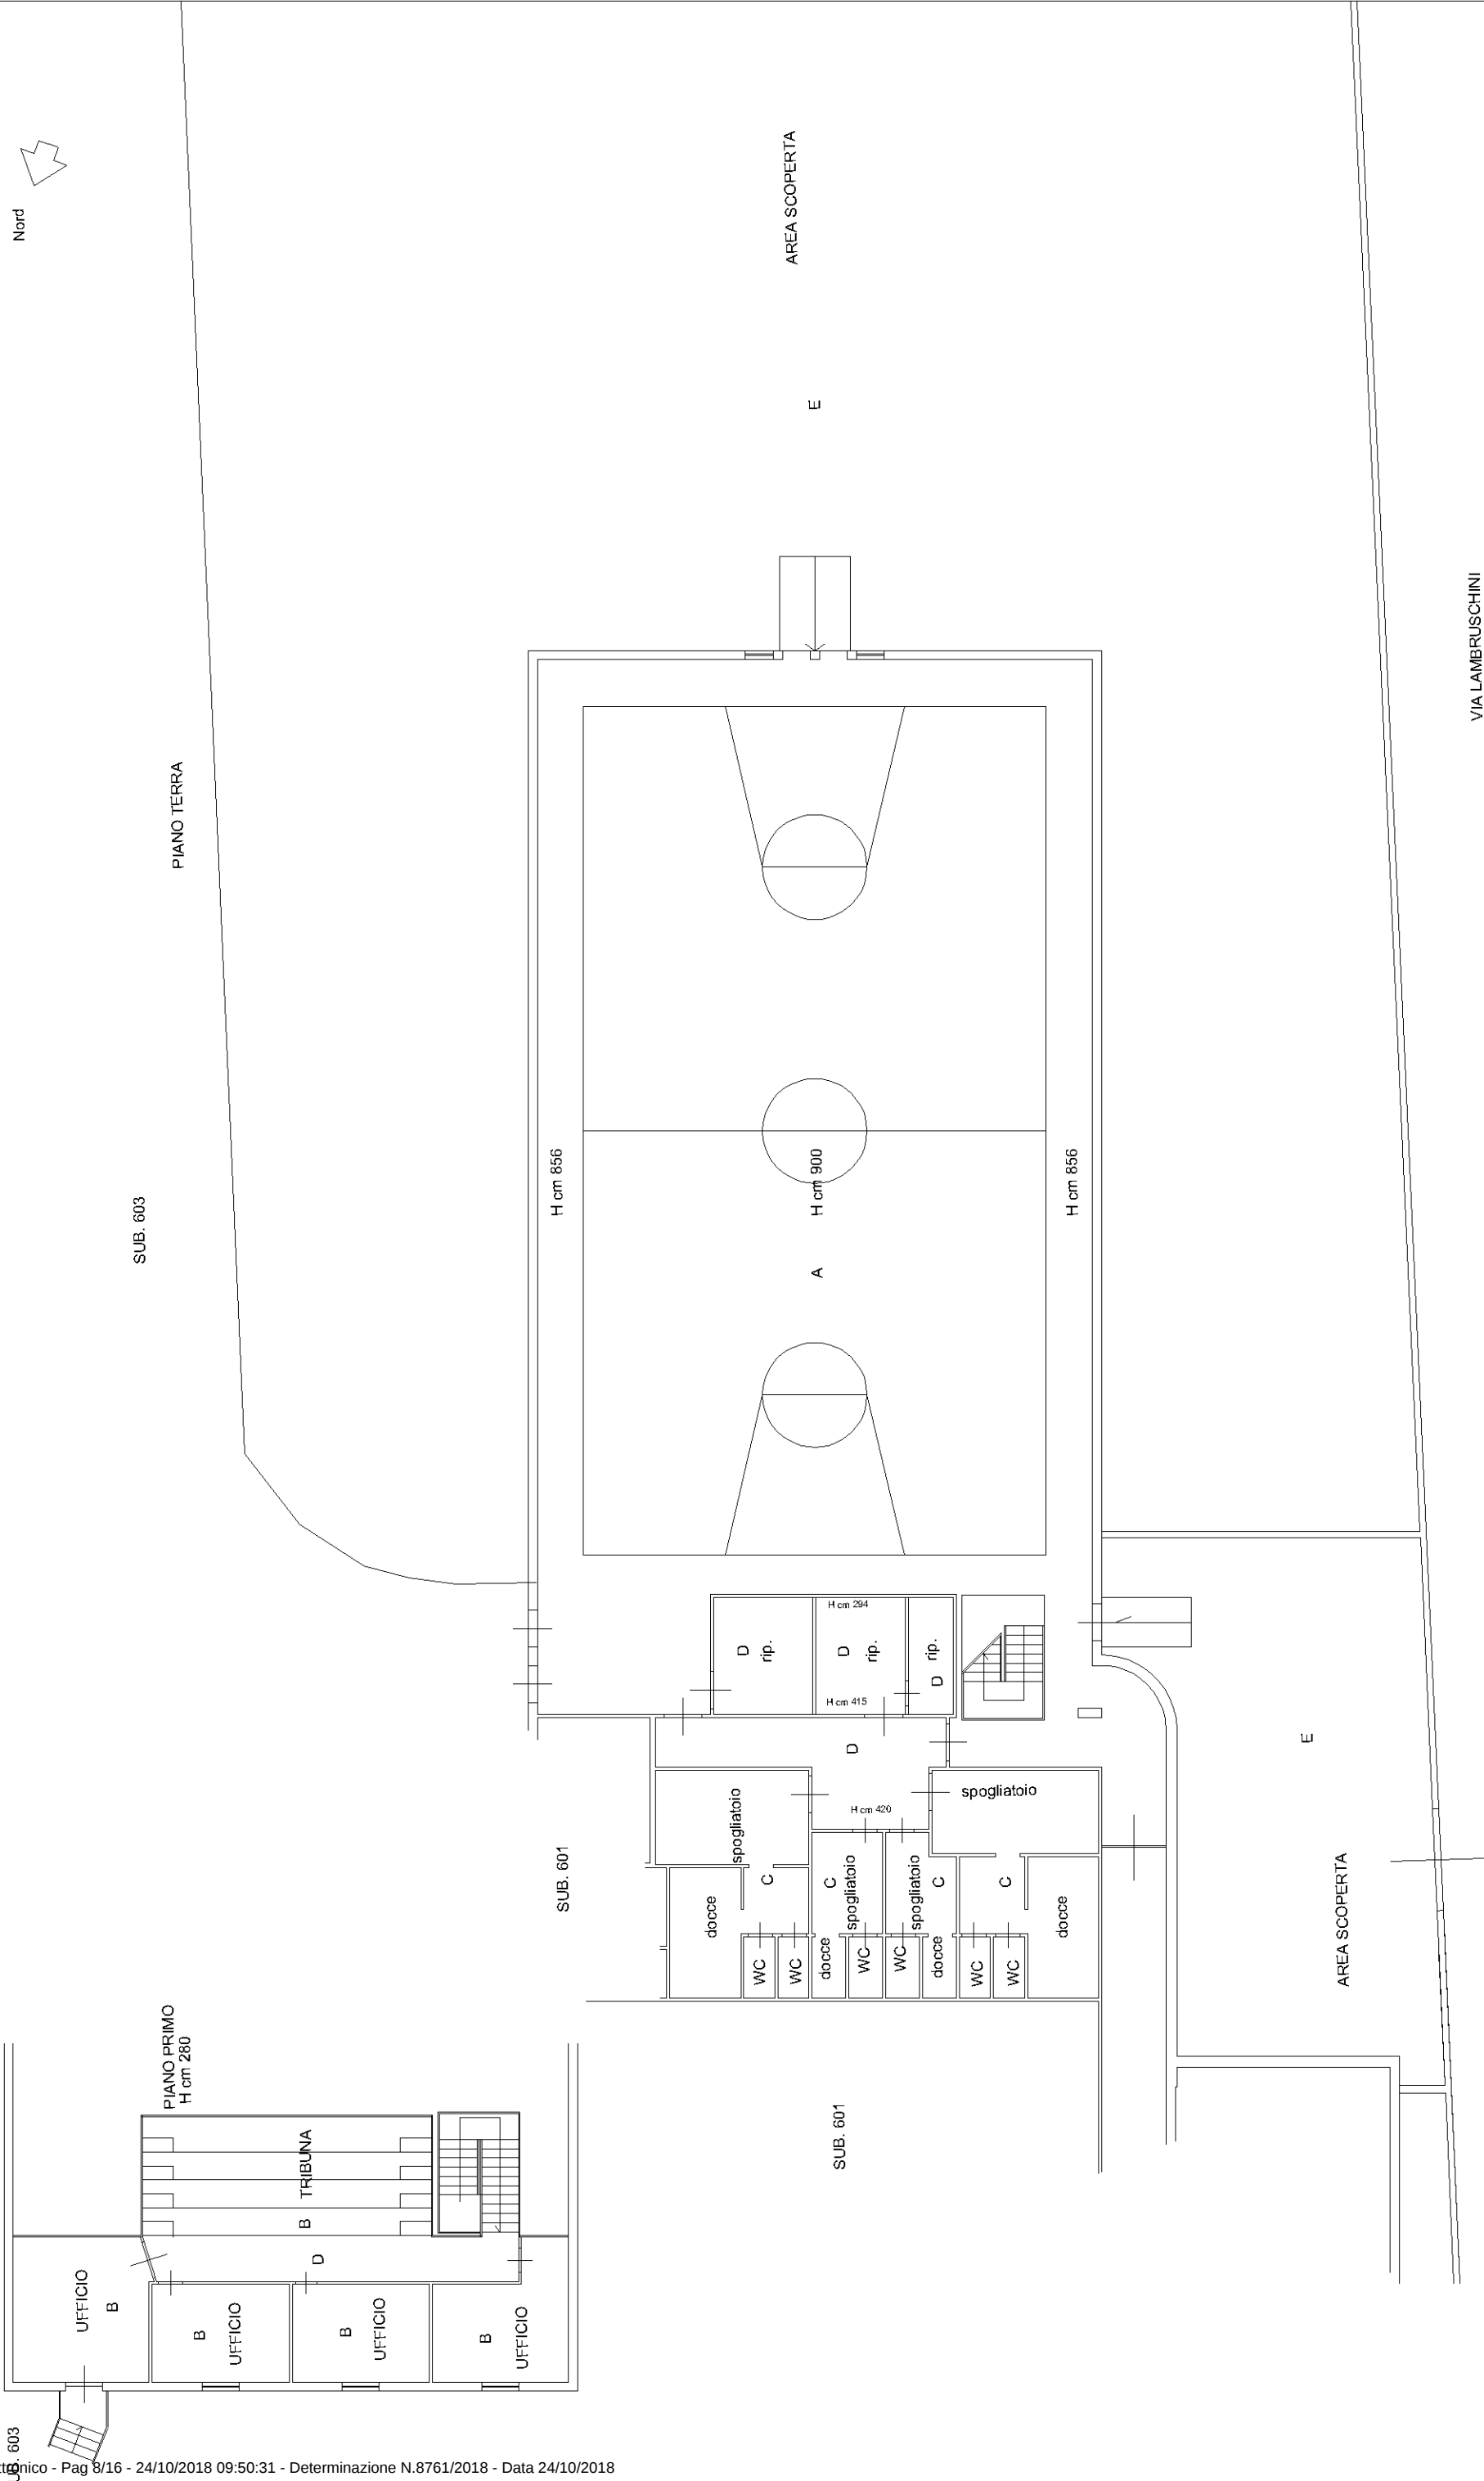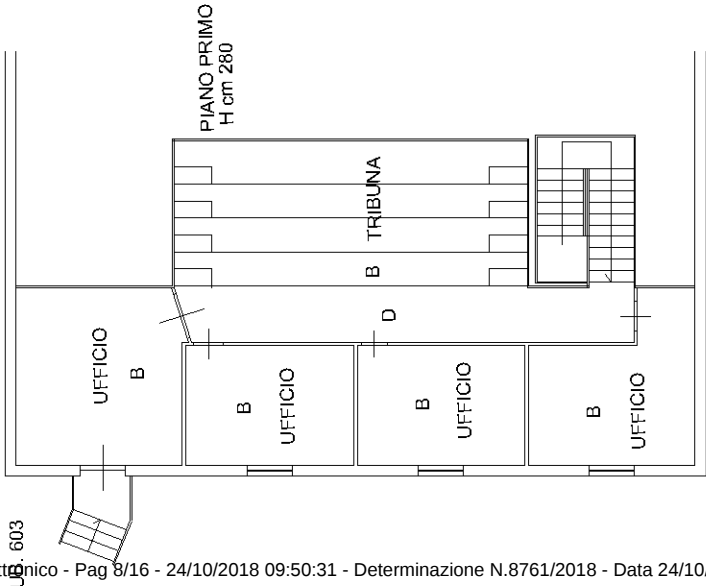

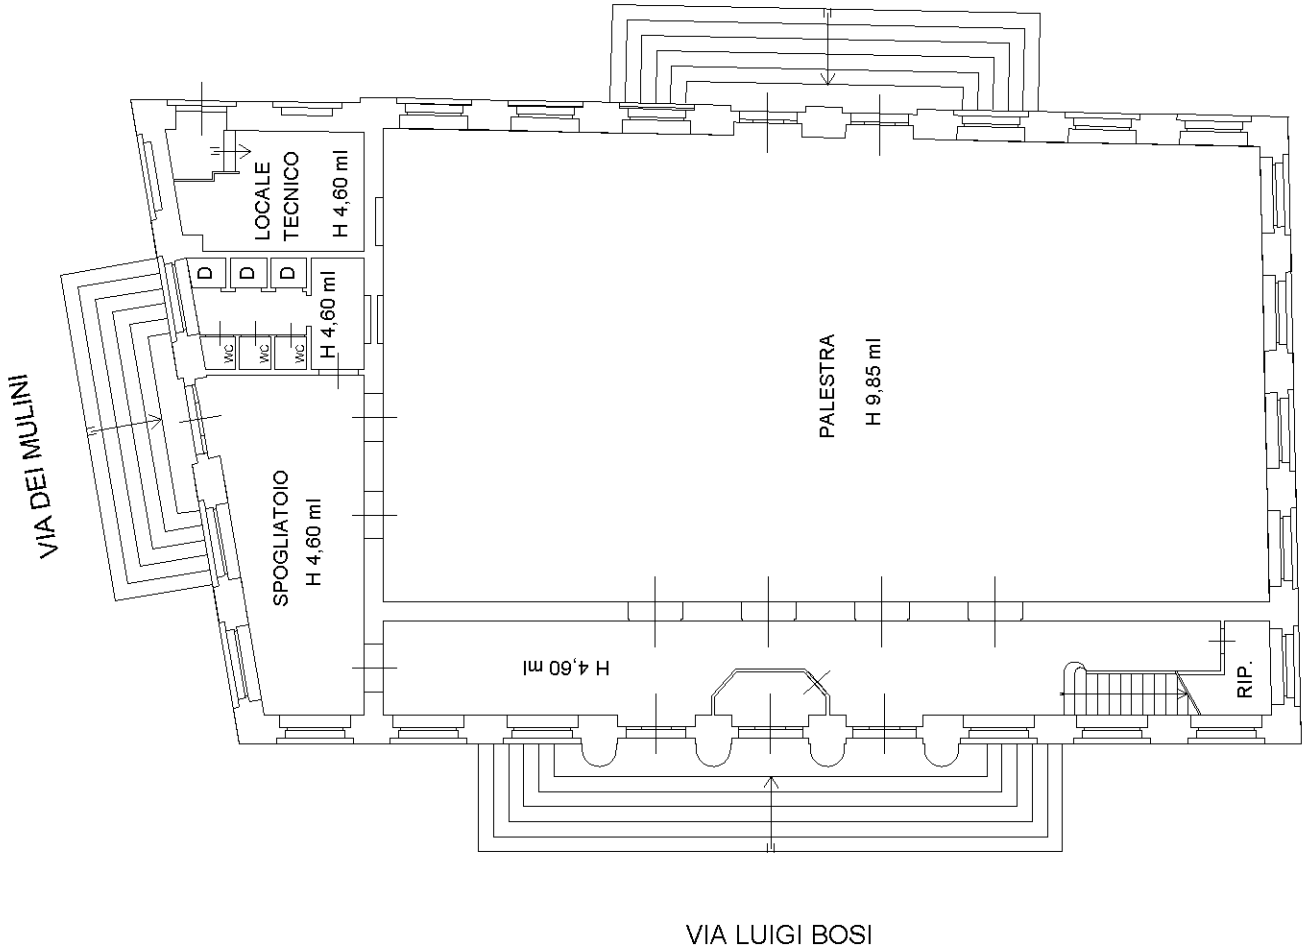

VIA DEL PLATANO

PIANO TERRENO

PIANO PRIMO

NORD



Dichiarazione protocollo n. del

Planimetria di u.i.u. in Comune di Livorno

Via San Gaetano

civ. 23

Identificativi Catastali:

Sezione: Foglio: 30

Particella: 694

Subalterno: 602


Compilata da:

Nencioni Marco

Iscritto all'albo:


Geometra Dipendente Pubblico

Prov. N.

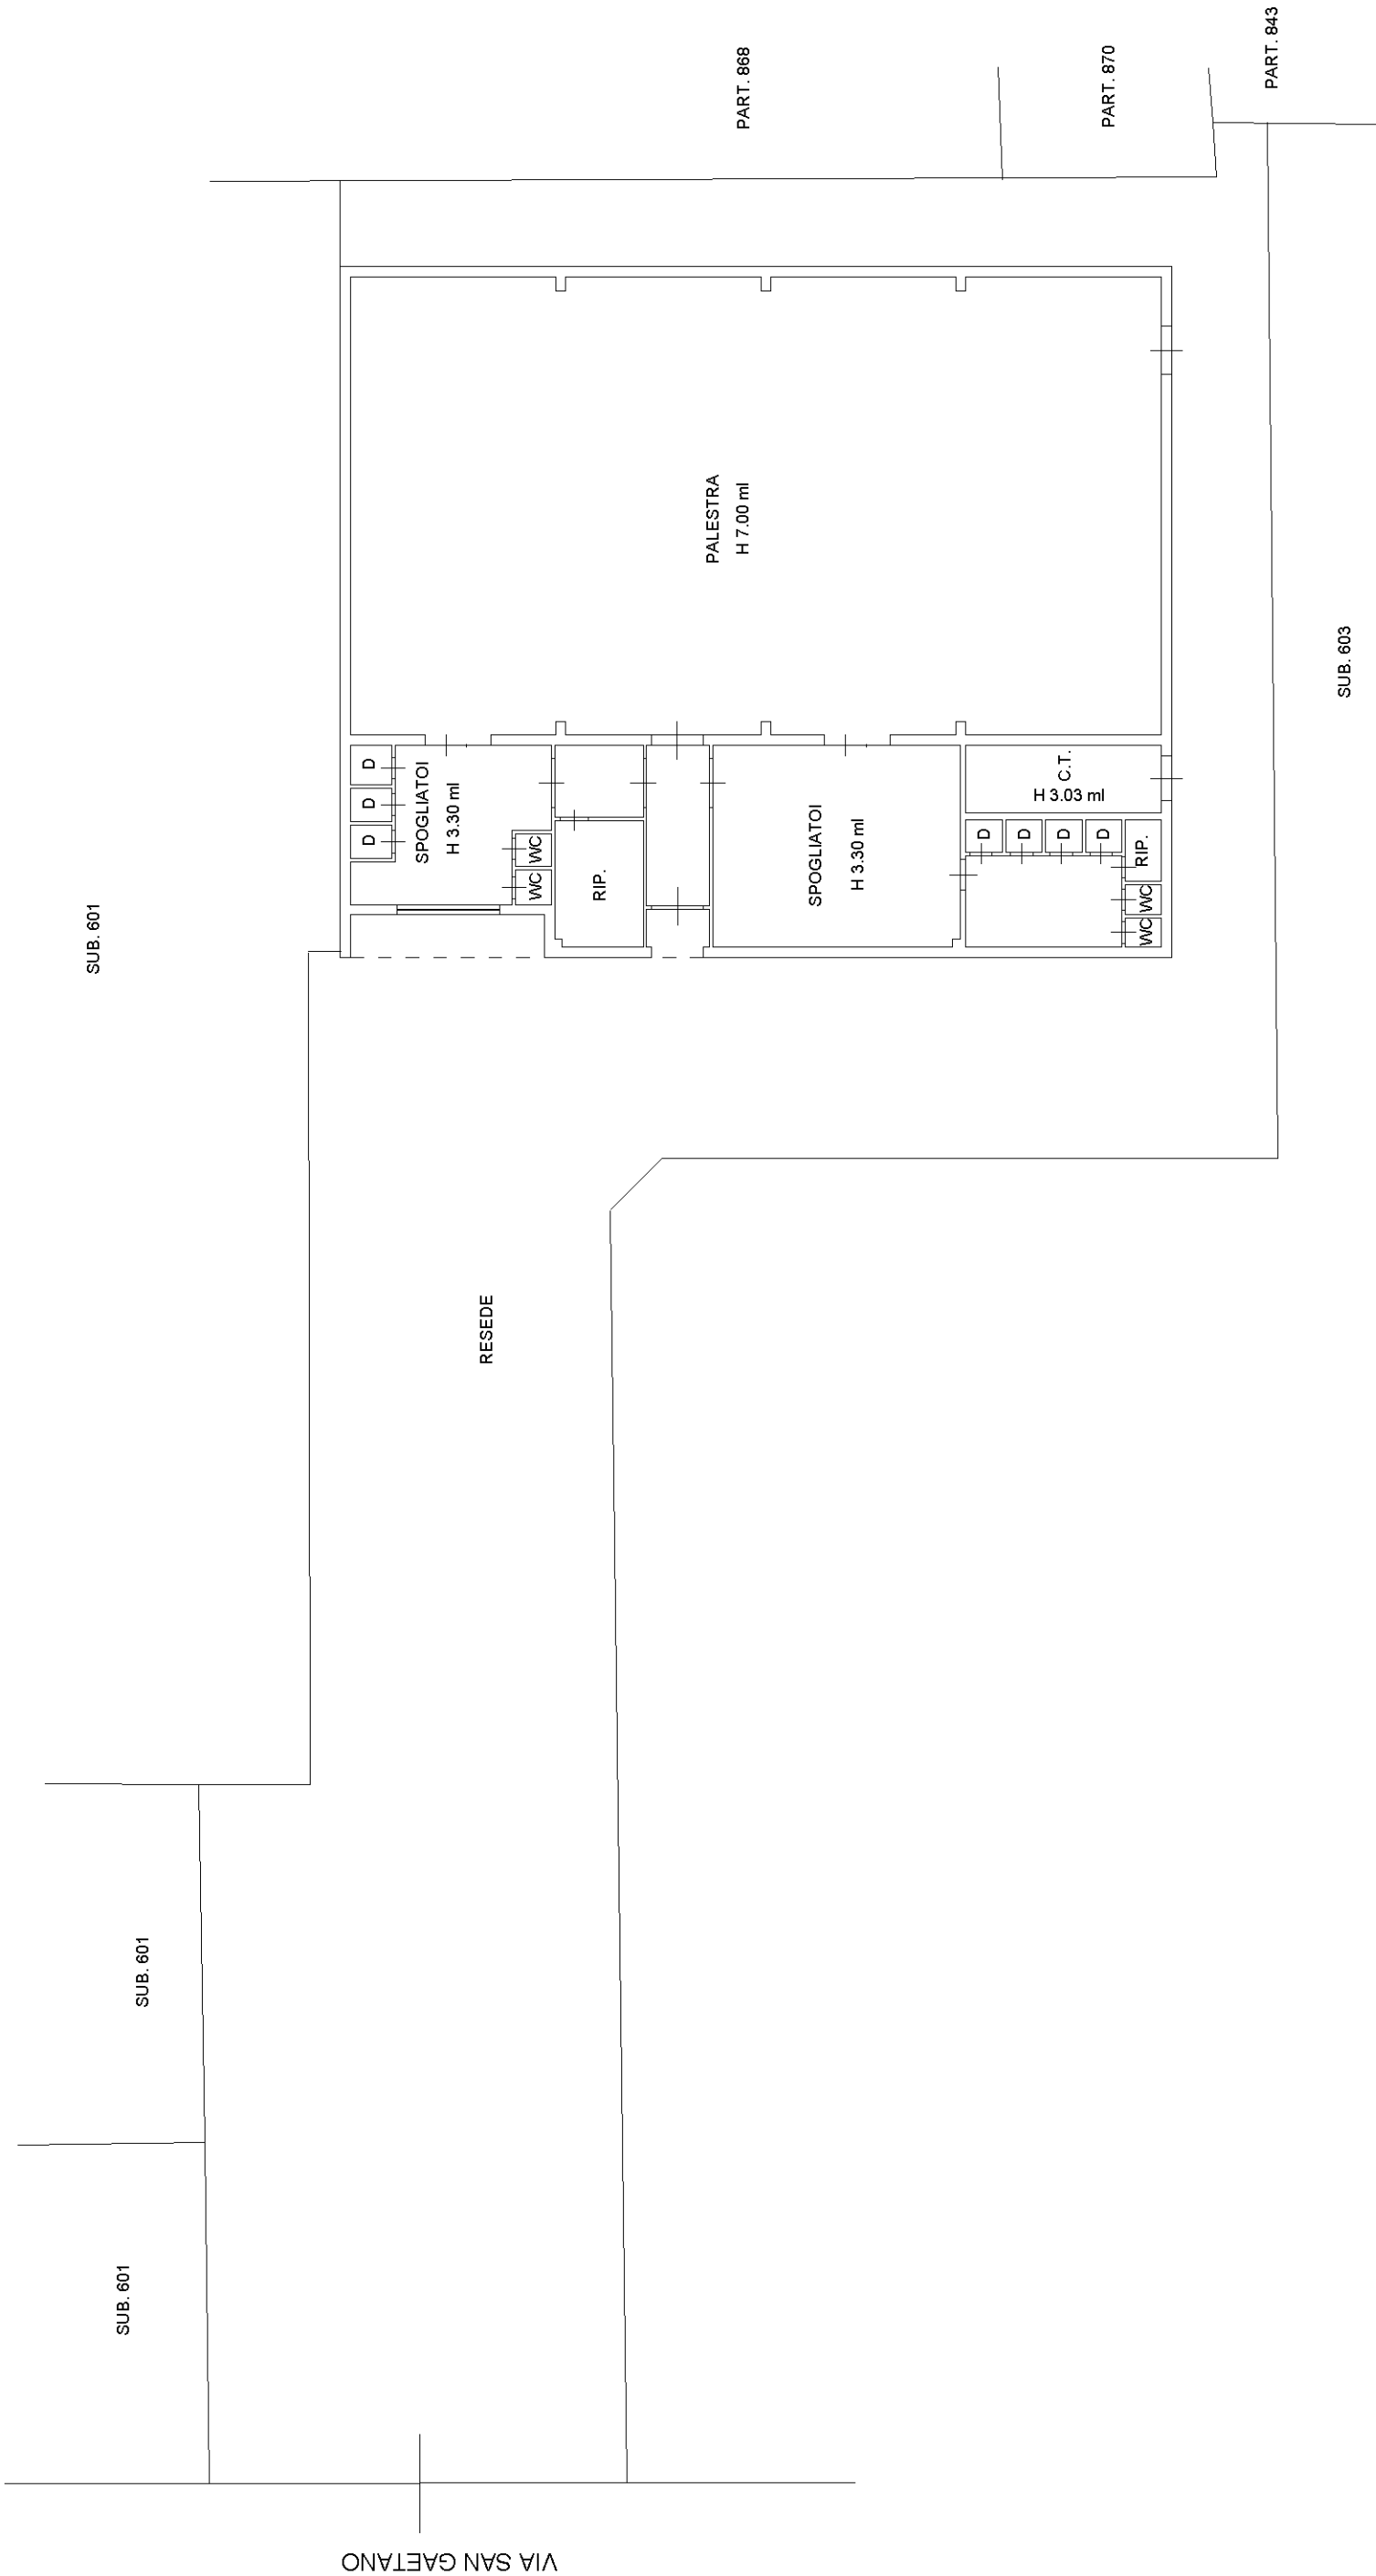

PIANO TERRENO



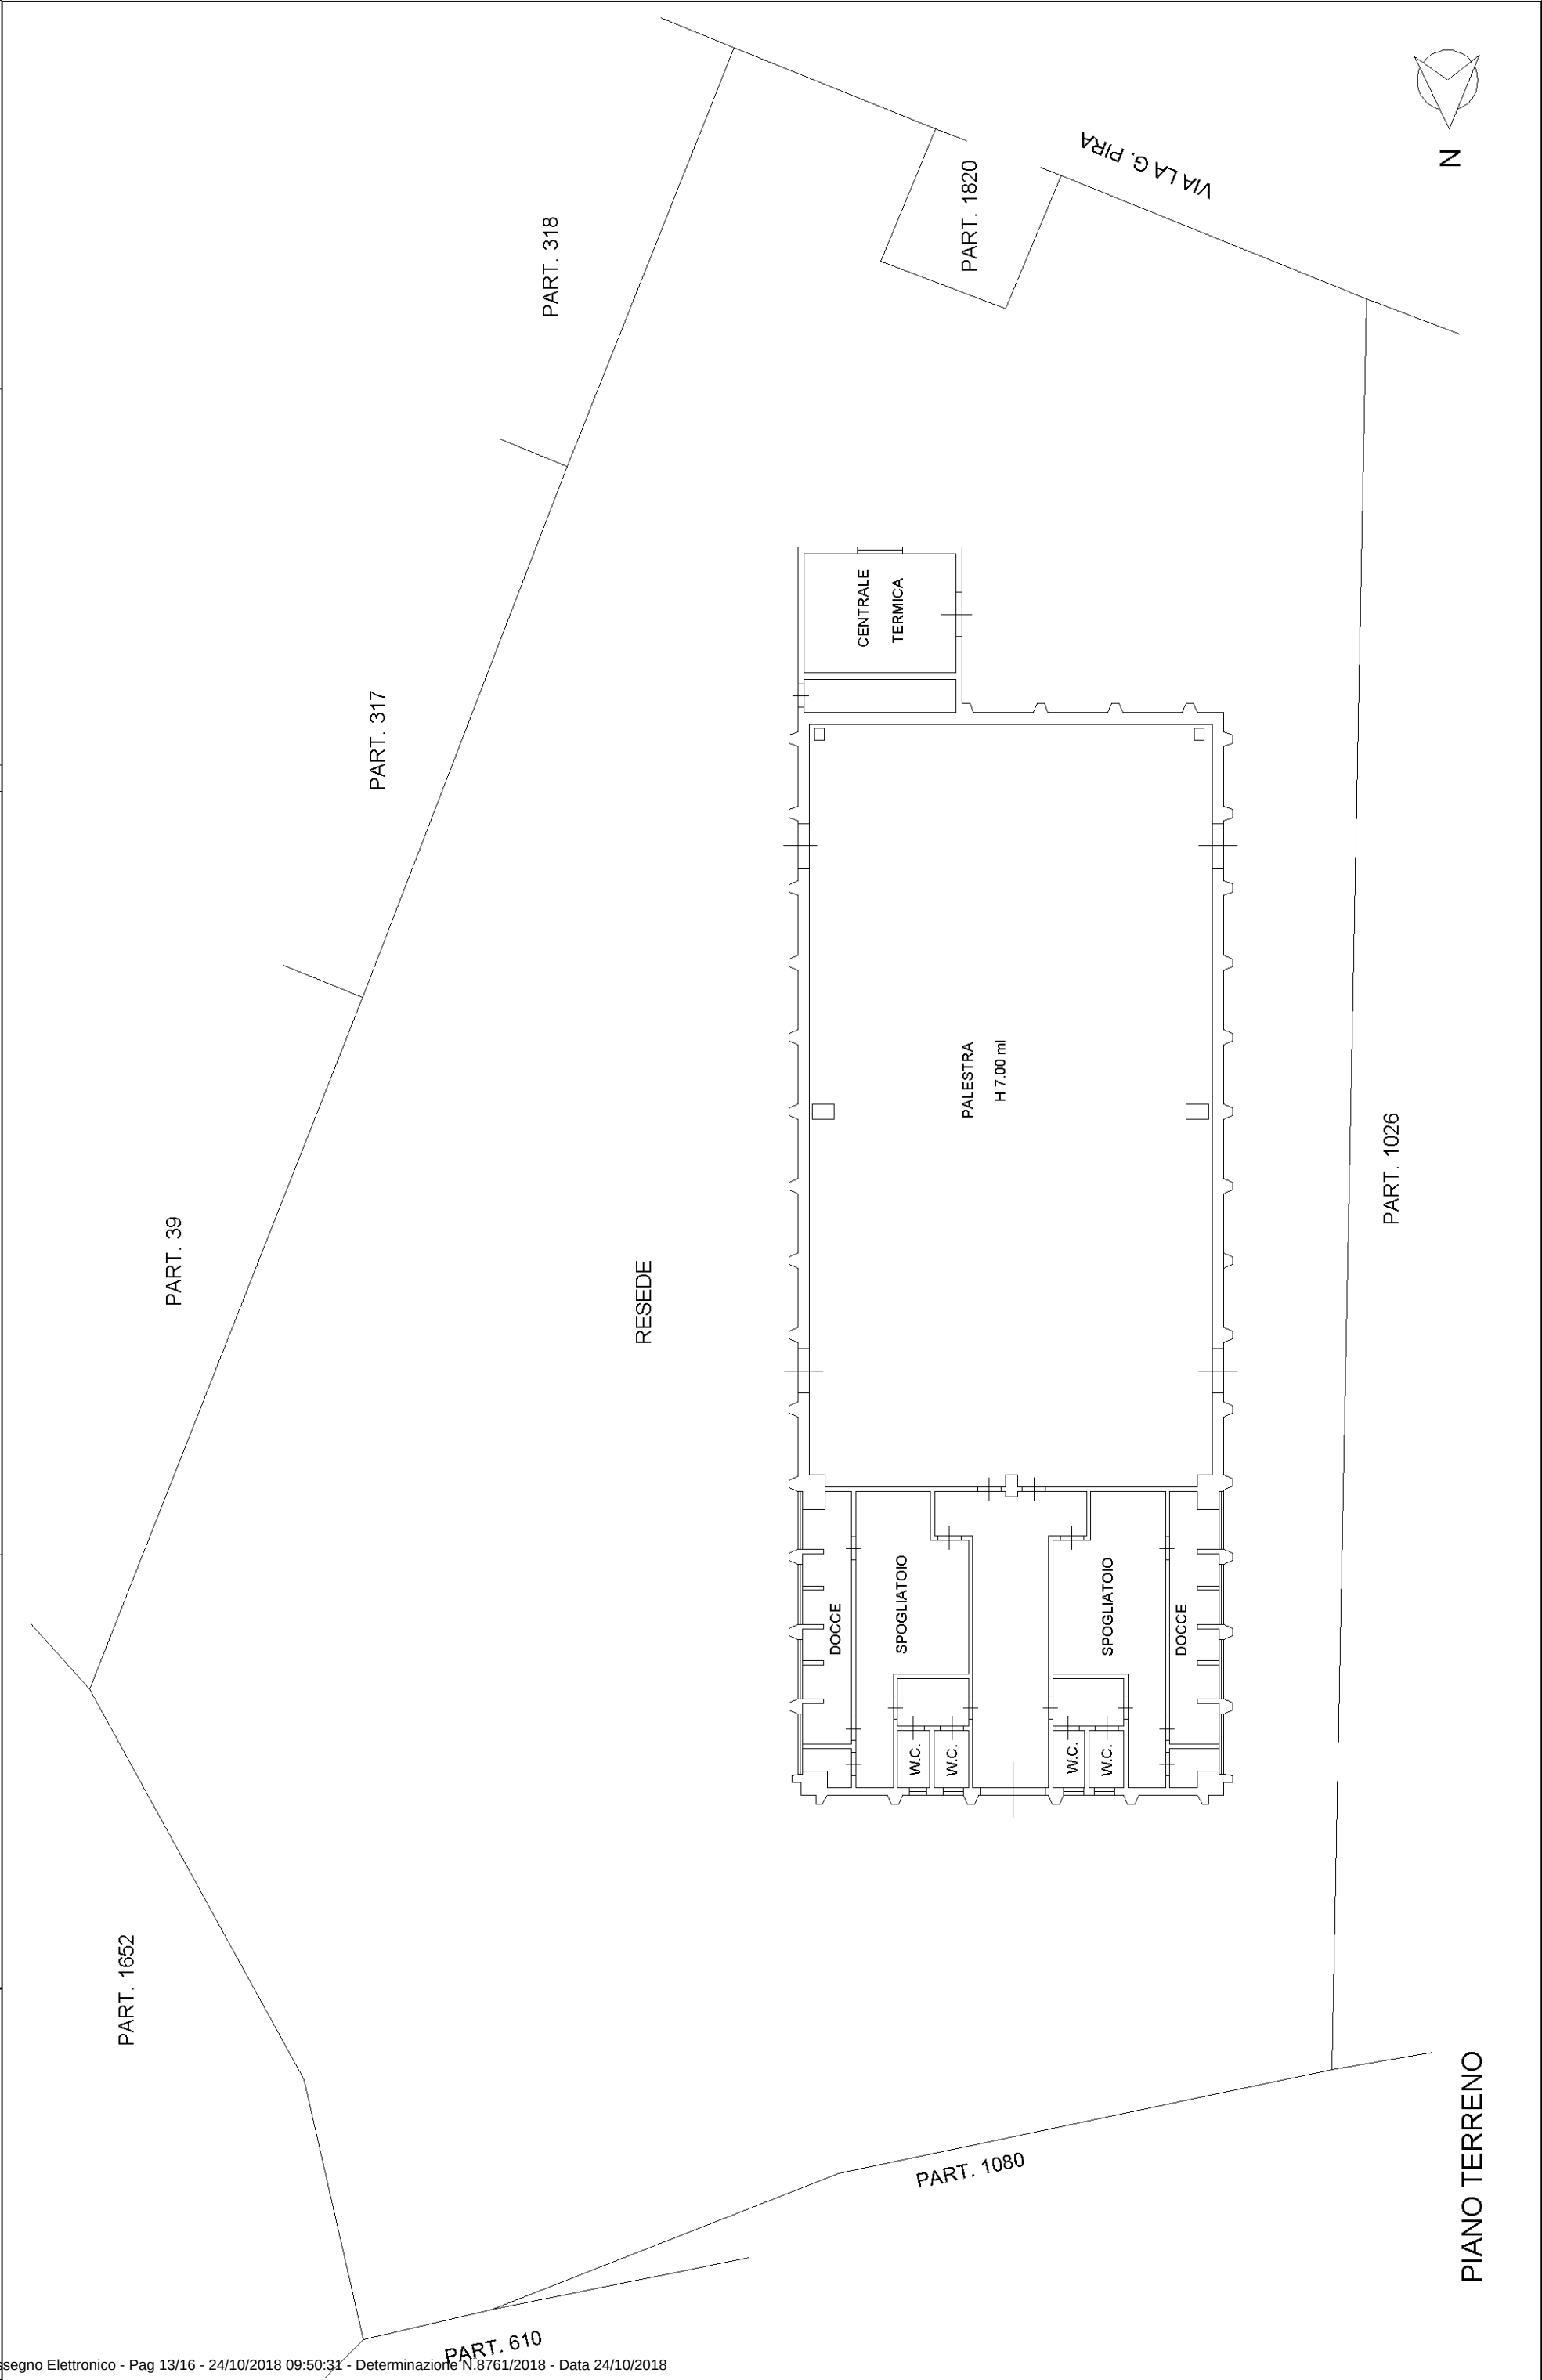

Identificativi Catastali:

Sezione:

Foglio: **41**

Particella: **1993**

Subalterno: **604**

Compilata da:

Nencioni Marco

Iscritto all'albo:

Geometra Dipendente Pub


Prov.

N.

Scheda n. **1**

Scala **1:200**

PIANO TERRA

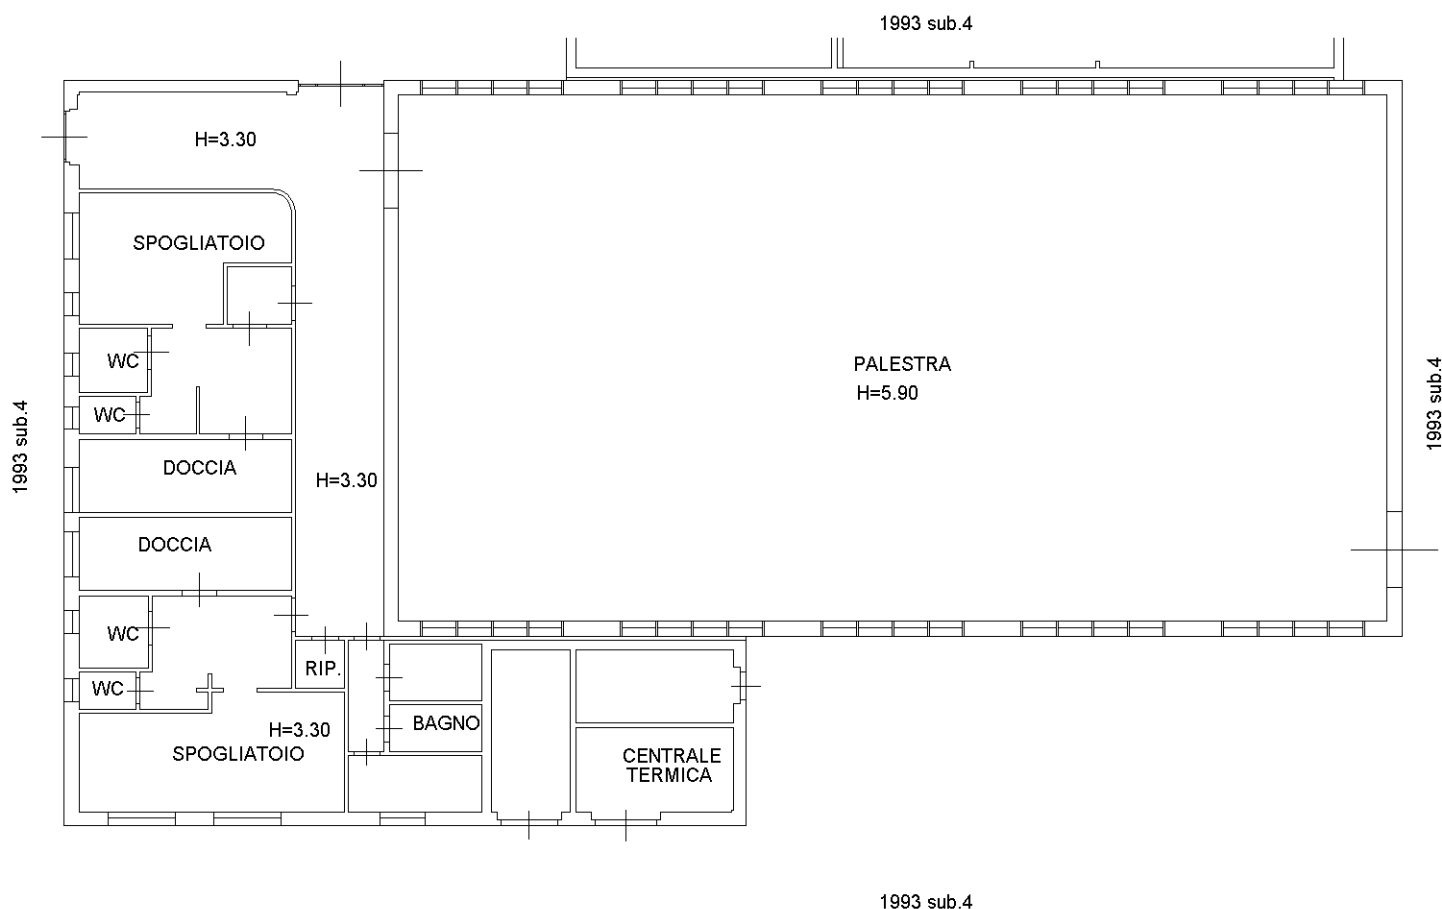

Contrassegno Elettronico

TIPO

QR Code

IMPRONTA (SHA-256): fdb622e16aea9a40245520b0d4cdcc57b219d42967700adf1c70dda865955cc0

Firme digitali presenti nel documento originale

MASSIMILIANO BENDINELLI

Dati contenuti all'interno del Contrassegno Elettronico

Determinazione N.8761/2018

Data: 24/10/2018

Oggetto: PROCEDURA AD EVIDENZA PUBBLICA PER L'AFFIDAMENTO DELLA GESTIONE DELLE PALESTRE DI ALCUNE PROPRIETA' COMUNALE



Ai sensi dell'articolo 23-ter, comma 5, del D.Lgs. 82/2005, le informazioni e gli elementi contenuti nel contrassegno generato elettronicamente sono idonei ai fini della verifica della corrispondenza al documento amministrativo informatico originale. Si precisa altresì che il documento amministrativo informatico originale da cui la copia analogica è tratta è stato prodotto dall'amministrazione ed è contenuto nel contrassegno.



URL: http://www.timbro-digitale.it/GetDocument/GDOCController?qrc=ae6ac8d682073ea2_p7m&auth=1

ID: ae6ac8d682073ea2